


12720

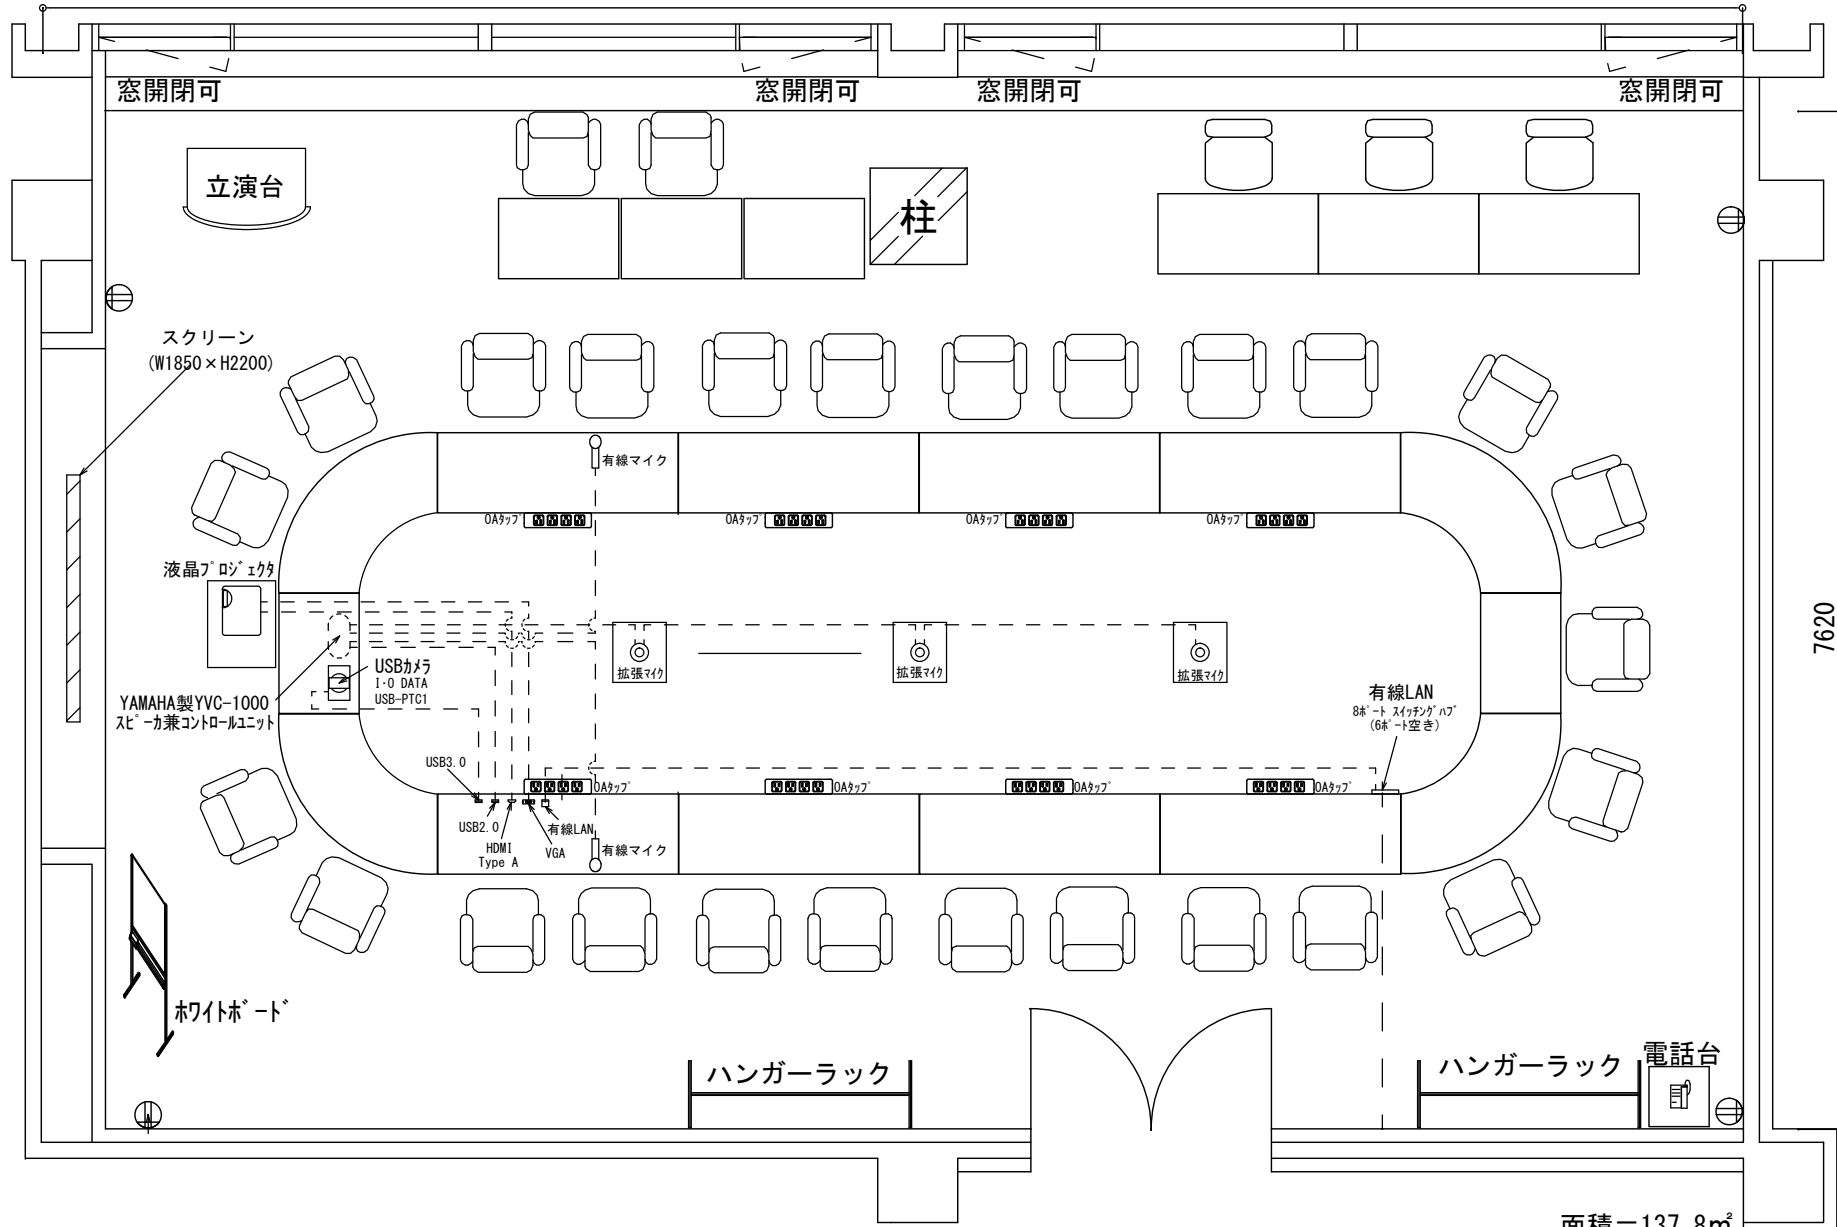

7620

5S-2会議室 口型 (固定) 25名
 (ビデオ会議/Web会議仕様)

面積 = 137.8 m²

2022.06.01