


14460

7400

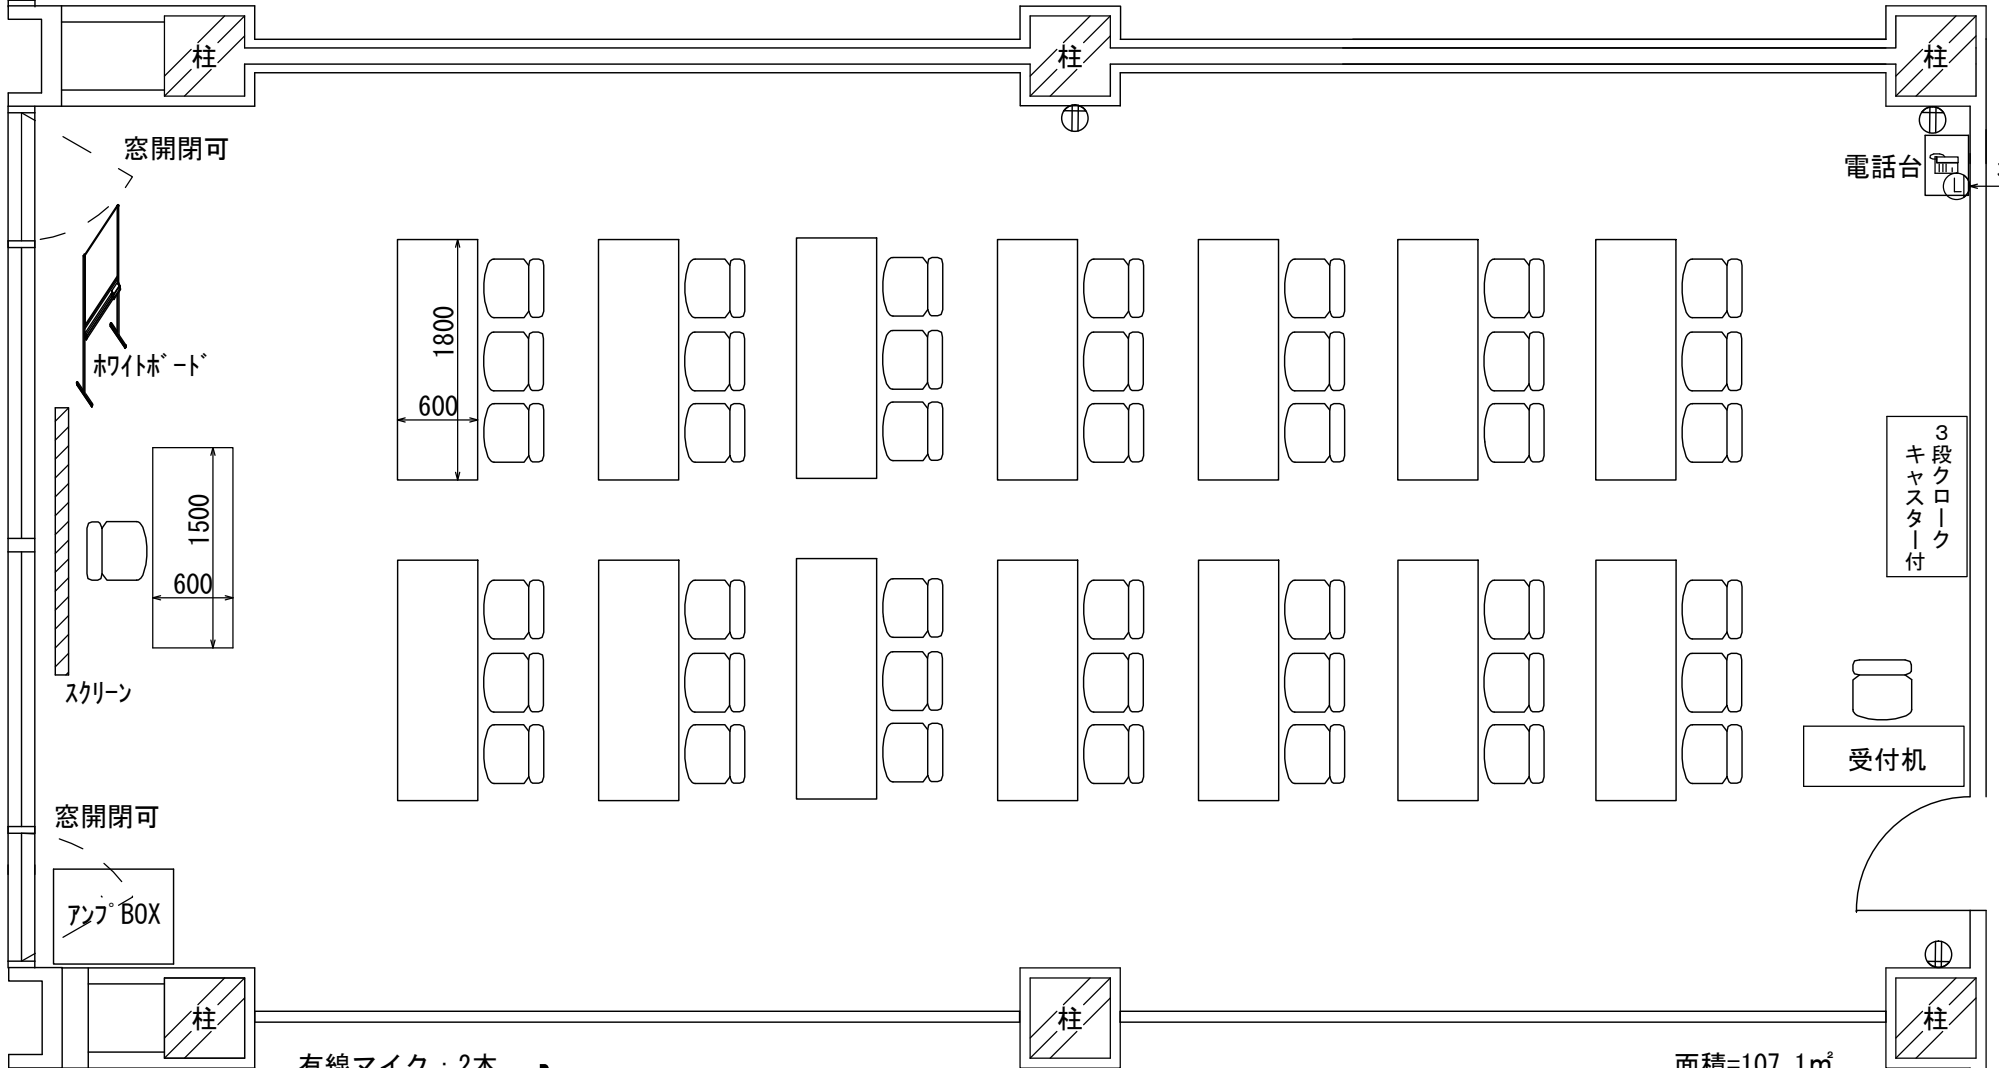

有線マイク : 2本  
 無線マイク : 2本  
 スクリーン } 有料

6-65会議室 スクール型 (基本型) 42名

面積=107.1㎡

2020.09.01