


14270

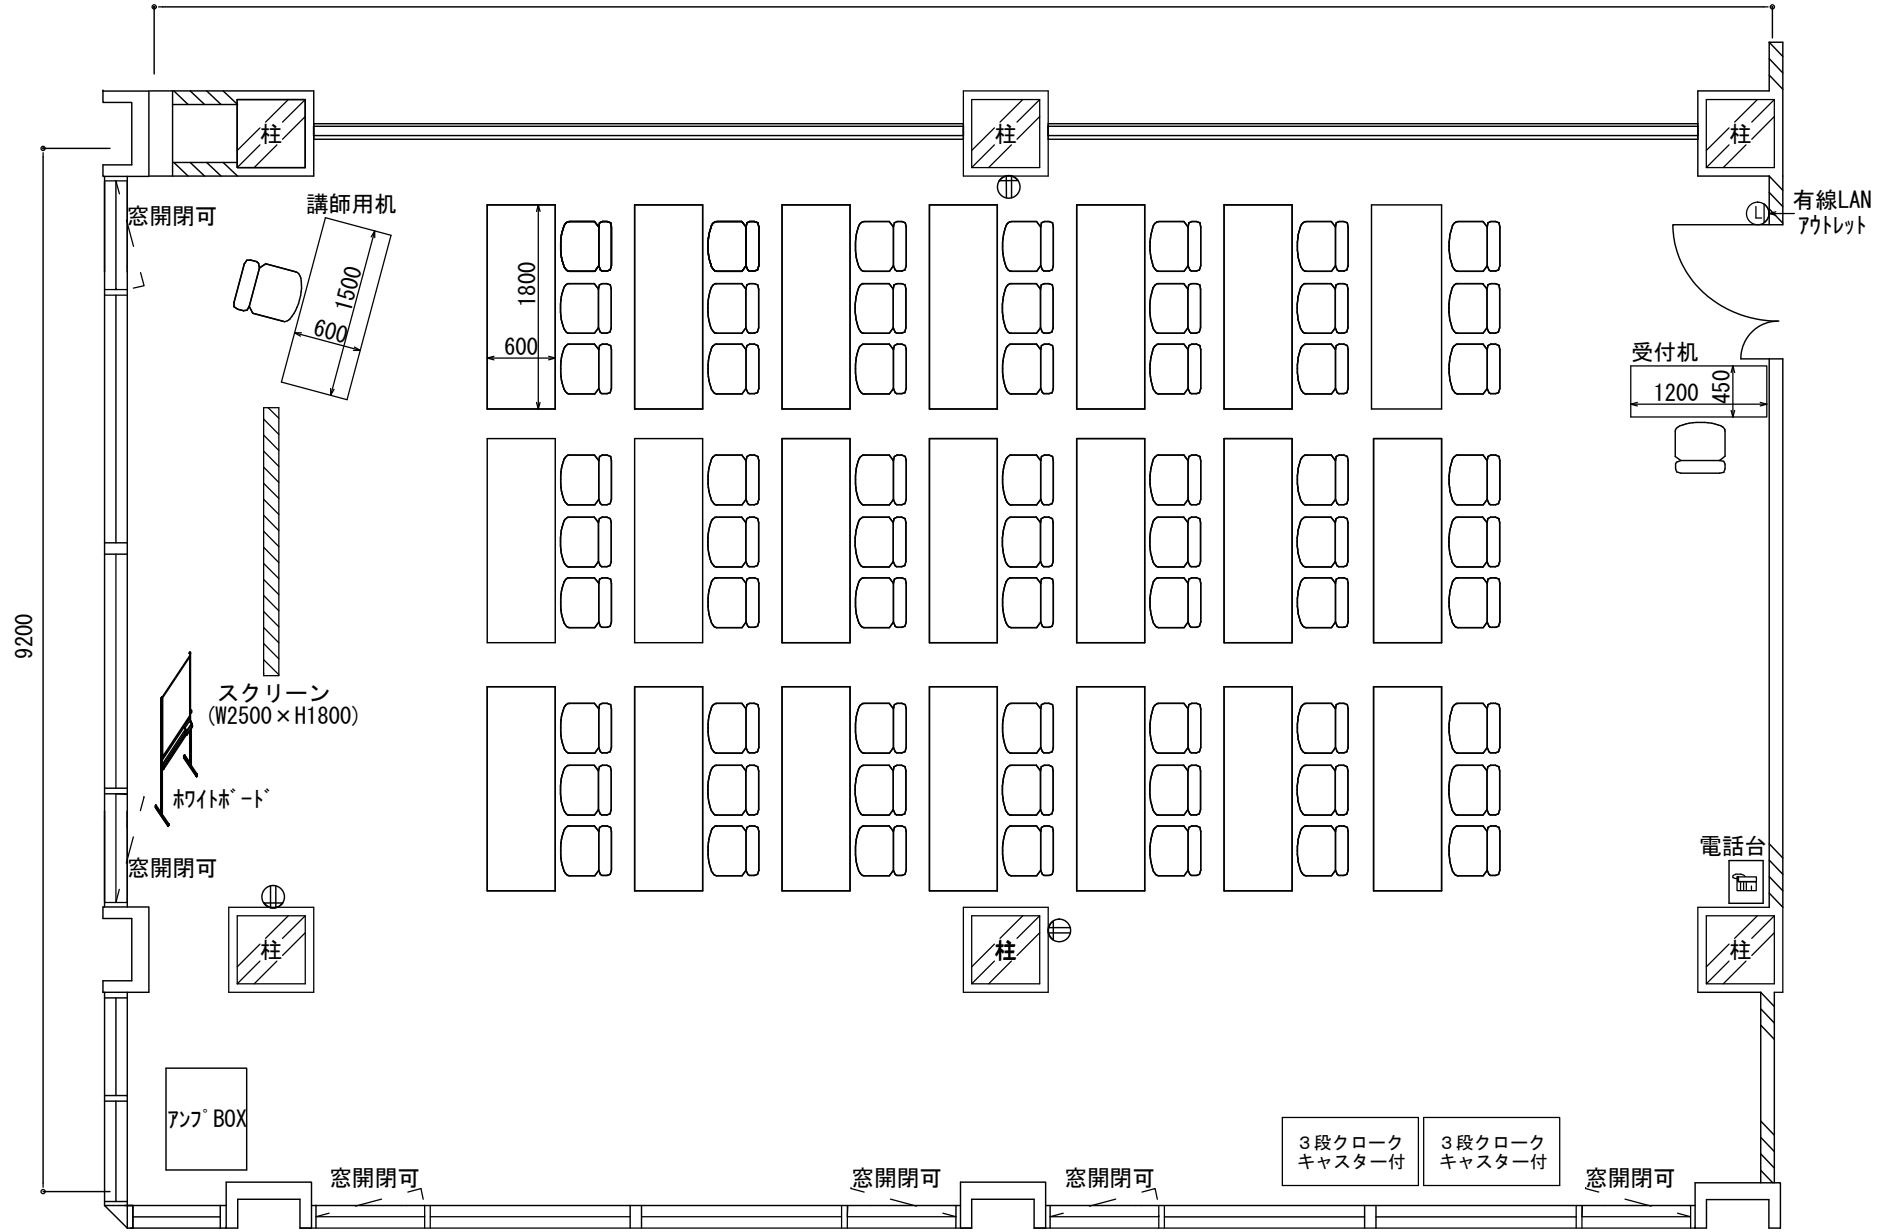

有線マイク：2本
無線マイク：2本
スクリーン

} 有料

6-67会議室 スクール型（基本型）63名

面積=143.8㎡
2021. 01. 27